



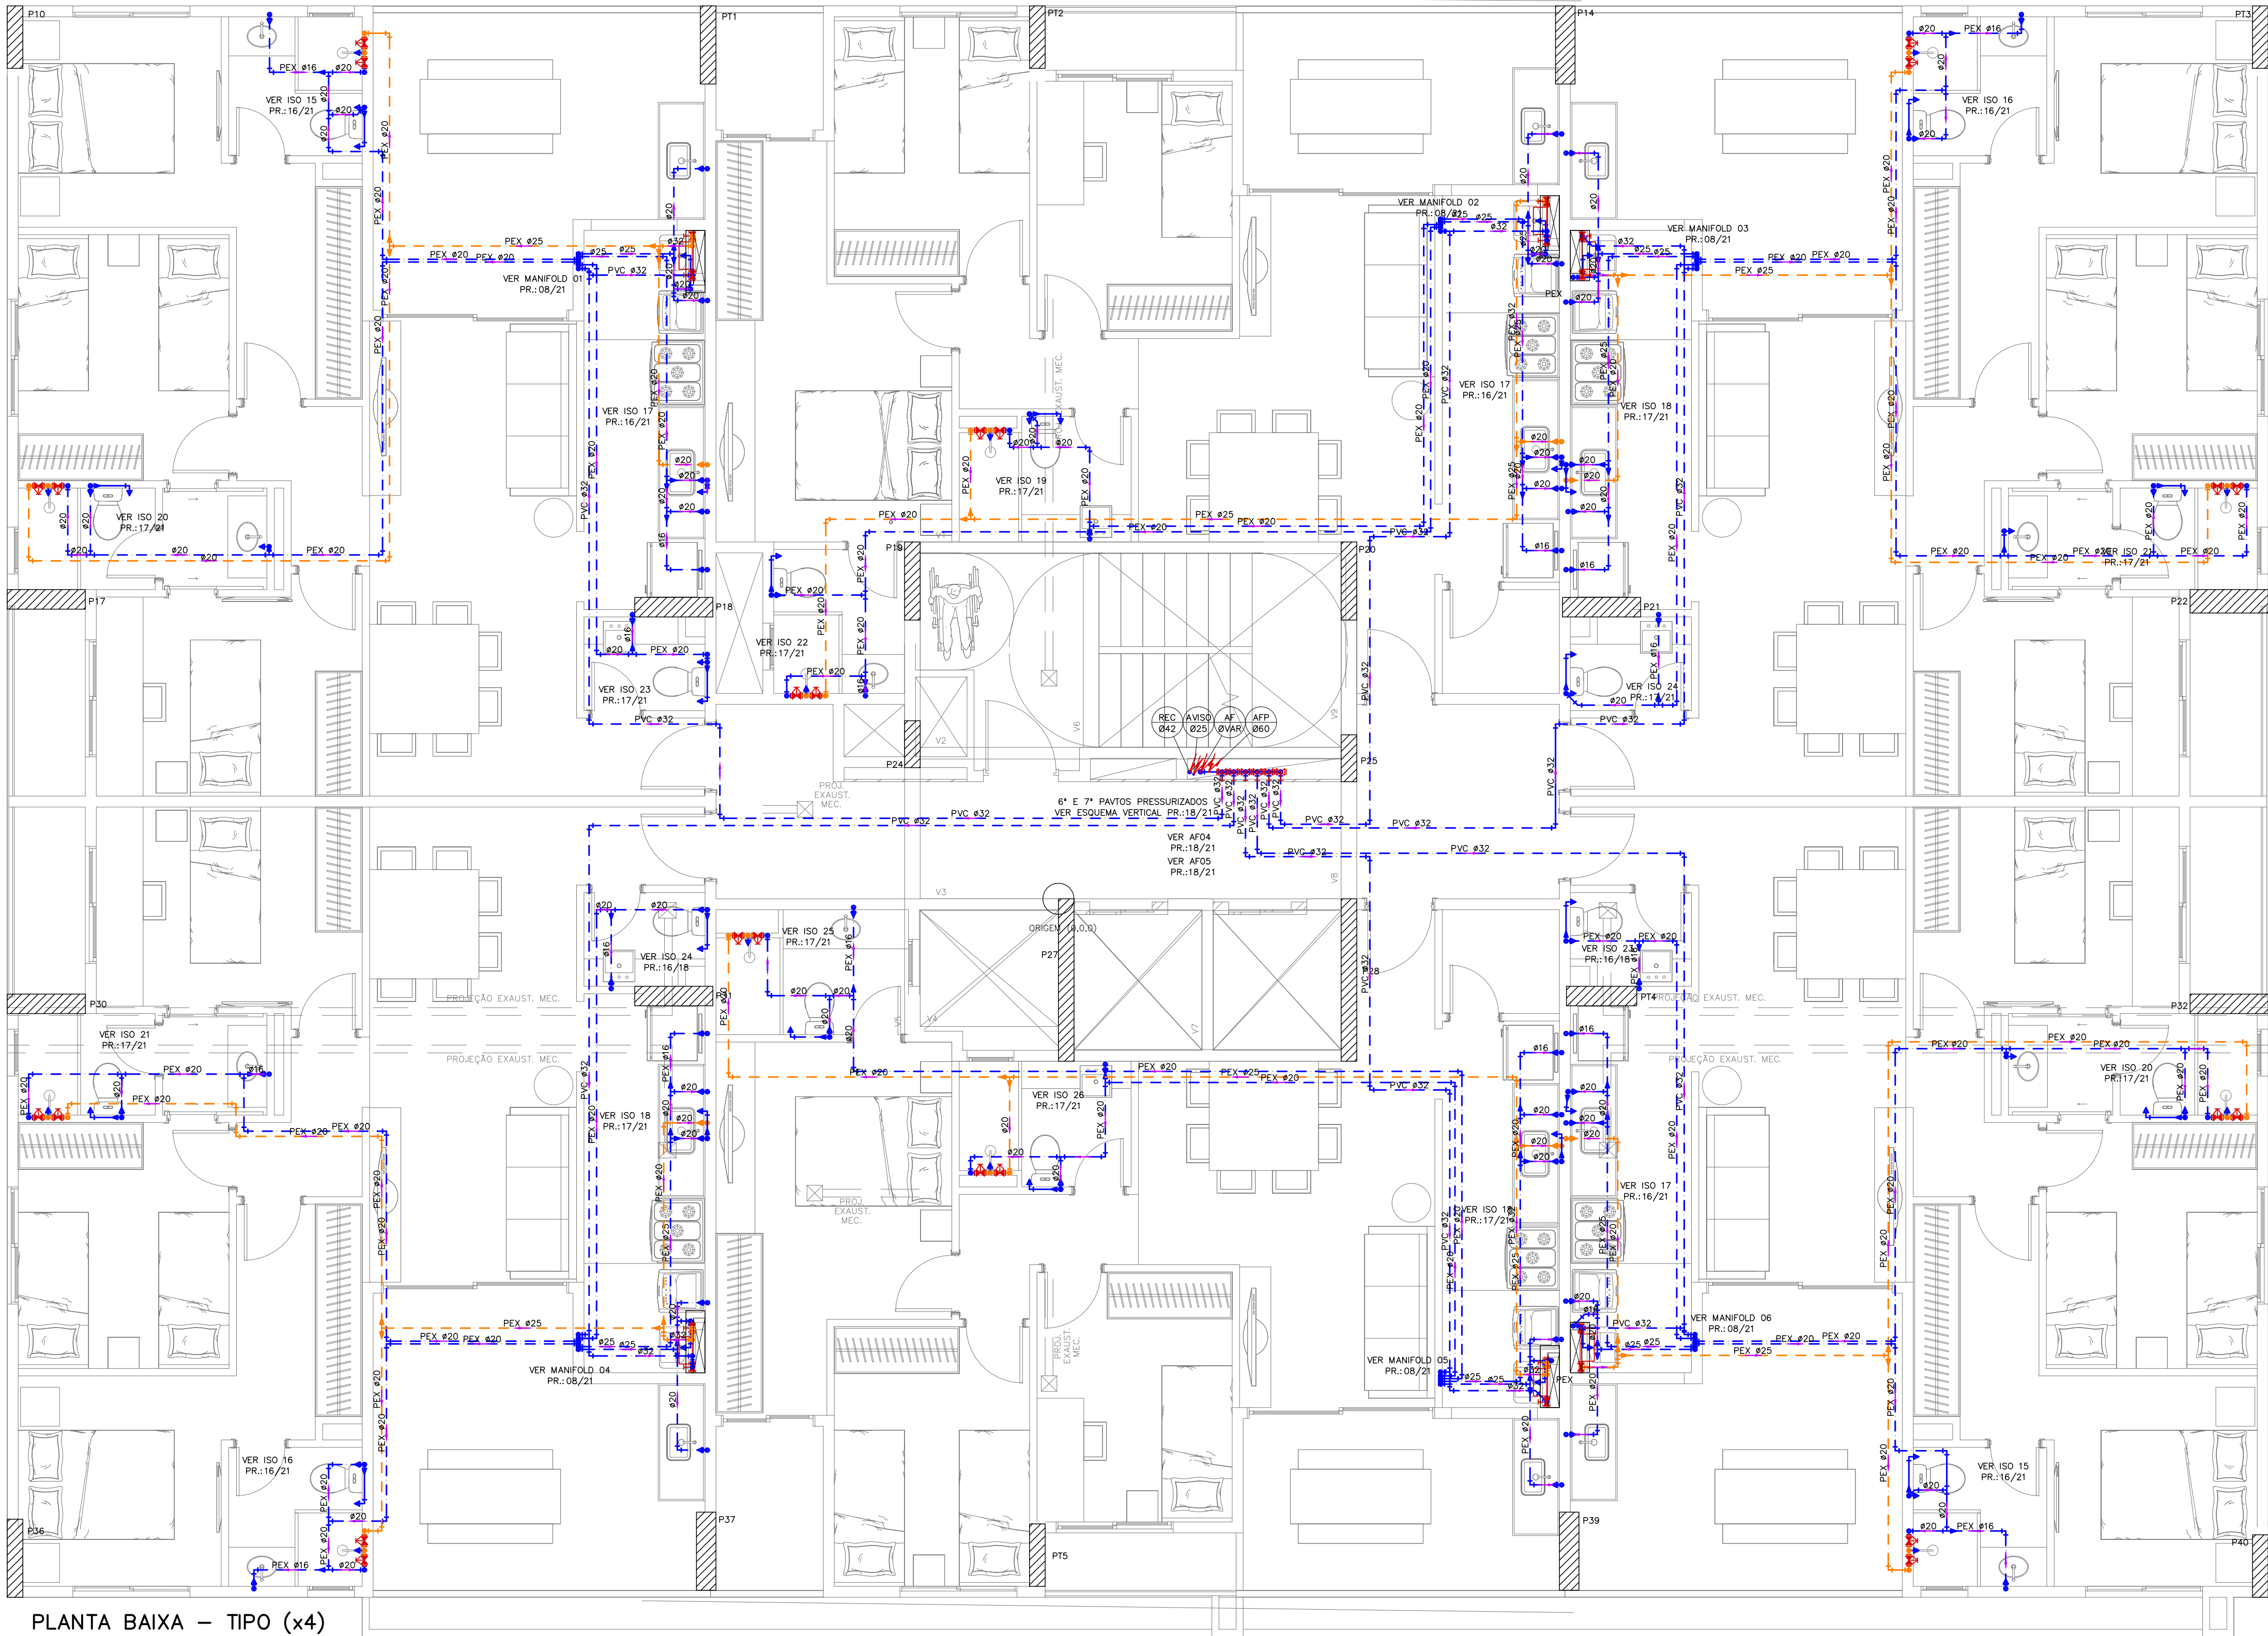


PLANTA BAIXA – TIPO (x4)
ÁGUA FRIA E ÁGUA QUENTE

ESC.: 1:50

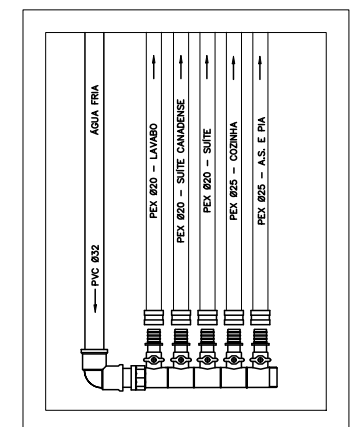


MANIFOLD 01 – COL. 04

ESC.: 1/10

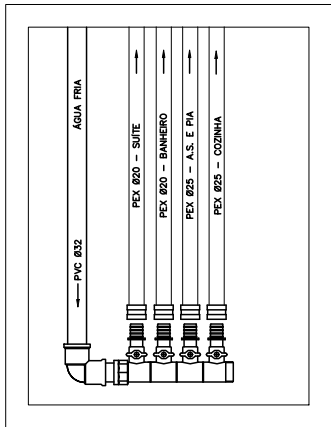


MANIFOLD 02 – COL. 05

ESC.: 1/10

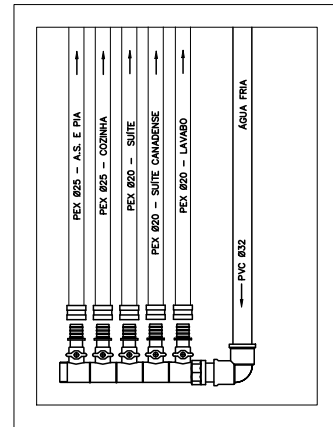


MANIFOLD 03 – COL. 06

ESC.: 1/10

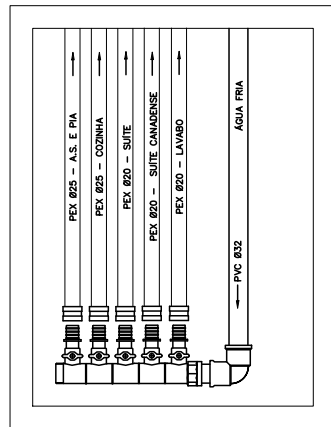


MANIFOLD 04 – COL. 03

ESC.: 1/10

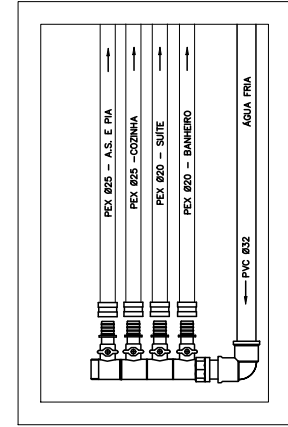

MANIFOLD 05 – COL. 02

ESC.: 1/10

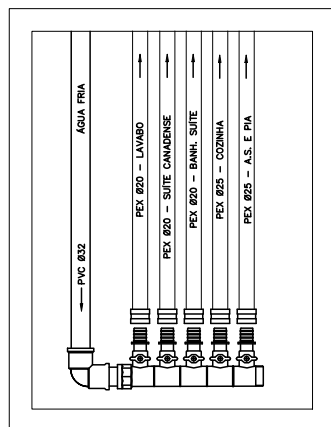

MANIFOLD 06 – COL. 01

ESC.: 1/10

LEGENDA DE CONDUTOS	
ÁGUA FRIA	
ÁGUA QUENTE	
ESGOTO	
ÁGUA PLUVIAL	
VENTILAÇÃO	

REPRESENTAÇÃO DOS TUBOS	
LINHA	DESCRIÇÃO
---	TUBULAÇÃO DE ÁGUA FRIA/ÁGUA QUENTE/ESGOTO/ÁGUA PLUVIAL/VENTILAÇÃO NO TETO DO PAVIMENTO
---	TUBULAÇÃO DE ÁGUA FRIA/ÁGUA QUENTE/ESGOTO/ÁGUA PLUVIAL/VENTILAÇÃO SOB A LAJE DO PAVIMENTO
---	TUBULAÇÃO DE ÁGUA FRIA/ÁGUA QUENTE/ESGOTO/ÁGUA PLUVIAL/VENTILAÇÃO APOIADA NO PISO
---	TUBULAÇÃO DE ÁGUA PLUVIAL CORRUGADA
---	TUBULAÇÃO DE ÁGUA DO SISTEMA DE APROVEITAMENTO, PRESA AO TETO DO PAVIMENTO

PRUMADAS	
ABREVIATURA	DESCRIÇÃO
TQ	TUBO DE QUEDA PARA CAPTAÇÃO DE ESGOTO SANITÁRIO PRIMÁRIO EM PVC RÍGIDO SOLDÁVEL BRANCO COM PONTA E BOLSA.
CV	TUBO PARA VENTILAÇÃO EM PVC RÍGIDO SOLDÁVEL BRANCO COM PONTA E BOLSA.
TG	TUBO DE QUEDA PARA CAPTAÇÃO DE ESGOTO GORDUROSO EM PVC RÍGIDO SOLDÁVEL BRANCO COM PONTA E BOLSA.
AP	TUBO DE QUEDA PARA CAPTAÇÃO DE ÁGUA PLUVIAL EM PVC RÍGIDO REFORÇADO COM PONTA E BOLSA.
DV	TUBO DE QUEDA PARA CAPTAÇÃO DE ÁGUA PLUVIAL DE VARANDAS, ÁREAS TÉCNICAS E MARQUISES EM PVC RÍGIDO SOLDÁVEL BRANCO COM PONTA E BOLSA.
AF	TUBO DE ÁGUA FRIA PARA ABASTECIMENTO PREDIAL EM PVC RÍGIDO SOLDÁVEL COM PONTA E BOLSA MARRON.
AFP	TUBO DE ÁGUA FRIA PRESSURIZADO PARA ABASTECIMENTO PREDIAL EM PVC RÍGIDO SOLDÁVEL COM PONTA E BOLSA MARRON.
AL	TUBO DE ÁGUA FRIA PRESSURIZADO PARA ABASTECIMENTO PREDIAL EM PVC RÍGIDO SOLDÁVEL COM PONTA E BOLSA MARRON.
REC	TUBULAÇÃO DE RECALQUE EM CPVC
LI	TUBULAÇÃO DE LIMPEZA EM PVC RÍGIDO SOLDÁVEL MARRON.
EXT	TUBULAÇÃO DO EXTRAVASOR EM PVC RÍGIDO SOLDÁVEL MARRON.
AVISO	TUBULAÇÃO DE AVISO DO EXTRAVASOR EM PVC RÍGIDO SOLDÁVEL MARRON
AC	ORDEN DE AR CONDICIONADO EM PVC RÍGIDO SOLDÁVEL BRANCO
TE	INSPEÇÃO
VR	VALVULA DE RETENÇÃO
SR	TUBULAÇÃO SUBINDO
SD	TUBULAÇÃO DESCENDO
ASM	TUBO DE QUEDA PARA CAPTAÇÃO DE ÁGUA SERVIDA DAS MAQUINAS DE LAVAR ROUPA EM PVC RÍGIDO SOLDÁVEL BRANCO COM PONTA E BOLSA.
AST	TUBO DE QUEDA PARA CAPTAÇÃO DE ÁGUA SERVIDA DOS TANQUES EM PVC RÍGIDO SOLDÁVEL BRANCO COM PONTA E BOLSA COM VIROLA.

NOTA 01: DIÂMETROS MÍNIMOS ÁGUA FRIA
NOS PONTOS DE ÁGUA COM DIÂMETROS NÃO INDICADOS EM PLANTA BAIXA ADOTAR OS ESPECIFICADOS ABAIXO:
- PONTO DE ÁGUA PARA VASO SANITÁRIO – ø20mmx1/2";
- PONTO DE ÁGUA PARA LAVATÓRIO – ø20mmx1/2";
- PONTO DE ÁGUA PARA CHUVEIRO – ø20mmx1/2";
- PONTO DE ÁGUA PARA PIA DE COZINHA E TANQUE – ø20mmx1/2";
- PONTO DE ÁGUA PARA MÁQUINA DE LAVAR ROUPA – ø25mmx3/4".

NOTA 02: ESPECIFICAÇÕES DE MATERIAIS
- NOS TUBOS EXPOSTOS A INTEMPÉRIAS, DEVERÁ SER EXECUTADA PINTURA ESMALTADA SEGUINDO AS CORES QUE ESTÃO NA TABELA (CORES PARA PINTURA DAS TUBULAÇÕES) SITUADA NA PRIMEIRA PRANCHA.

NOTA 03:
- A LOCALIZAÇÃO PRECISA DOS PONTOS DE ÁGUA, ESGOTO E REGISTROS DEVERÃO ESTAR DE ACORDO COM AS COTAS DO PROJETO EXECUTIVO DE INSTALAÇÕES HIDROSSANITÁRIAS, SOB RESPONSABILIDADE DE PROJETISTA ESPECÍFICO.

NOTA 04:
-O PROJETO FOI FUNDAMENTADO SEGUINDO AS NORMAS TÉCNICAS: NBR 5626/2020 – INSTALAÇÃO PREDIAL DE ÁGUA FRIA, NBR 8160/1999 – INSTALAÇÕES PREDIAIS DE ESGOTOS SANITÁRIOS E NBR 10844/1989 – INSTALAÇÕES PREDIAIS DE ÁGUAS PLUVIAIS.

NOTA 05:
- DEVE HAVER O ESPAÇAMENTO DE 10cm ENTRE A MONTANTE DO PAINEL DE DRYWALL ATÉ O REGISTRO. OS REGISTROS LOCALIZADOS NOS SHIFTS DE DRYWALL DEVEM SER PRÓPRIOS PARA ESSA UTILIZAÇÃO (REF. REGISTRO DOCCO MODULAR).

CARIMBOS:			
01	01/08/23	REVISÃO APÓS COMPATIBILIZAÇÃO, NA LIGAÇÃO DE DUCHAS E INCLUSÃO DE RG APÓS AQUECEDOR E NA NOTA 01	BMP
00	10/12/22	EMISSIONAL INICIAL – PROJETO EXECUTIVO	BMP
RV	DATA	DESCRIÇÃO	VISTO



Cliente
ÁGATA CONSTRUTORA E INCORPORADORA
Edificação
ED ROVERETO
Projeto
HIDROSSANITÁRIO
Endereço
RUA CARLOS DELGADO GUERRA PINTO, 1120 – LOTES 24, 25, 26, QUADRA VI – JARDIM CAMBURI, VITÓRIA, ES
Desenho
PAV. TIPO (x4)
ÁGUA FRIA E ÁGUA QUENTE
Etapas projeto
EXECUTIVO

Autor do Projeto Ass.

Responsável Técnico Ass.

Proprietário Ass.

MARCELO AMORIM GONÇALVES – CREA-ES 018382/D

08
21

Editor
Data
10/12/2022

EQ. SPIN

Direito de autoria protegido pelo art. 8º, 7º, X, da lei federal nº 9610 de 19/10/1998.